







Адрес местоположения: *Российская Федерация, Нижегородская область,  
городской округ город Арзамас, г.Арзамас, ул.Победы,  
земельный участок 2а*

№ точки	Координаты	
	X	Y
1	2	3
52:40:0101014:3У1		
1	429365.30	2203429.20
2	429367.98	2203432.88
3	429365.03	2203451.63
4	429340.90	2203465.57
5	429324.63	2203473.85
6	429321.69	2203468.11
7	429304.13	2203476.22
8	429303.07	2203473.75
9	429301.55	2203462.04
1	429365.30	2203429.20
Система координат: МСК 52		

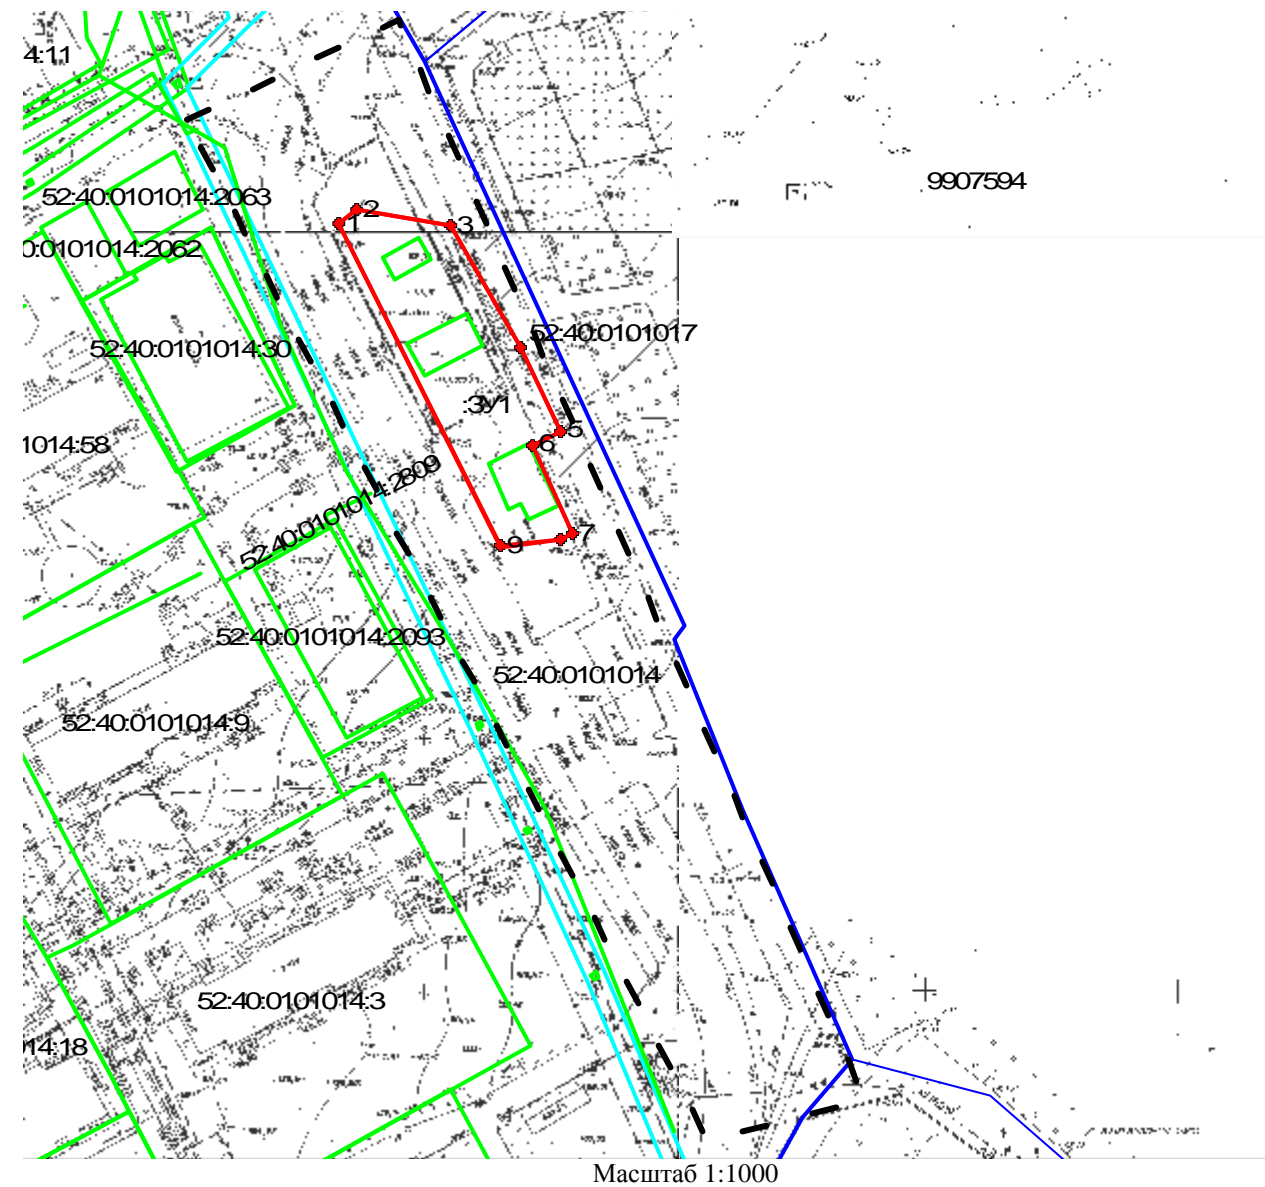

 - граница кадастрового квартала;  
 - земельный участок, учтенный в ГКН  
 - граница образуемого и утняемого земельного участка  
 1 - обозначение характерной точки границы земельного участка;  
**52:40:0101014:3У1** - обозначение земельного участка;  
**52:40:0101014** – кадастровый квартал

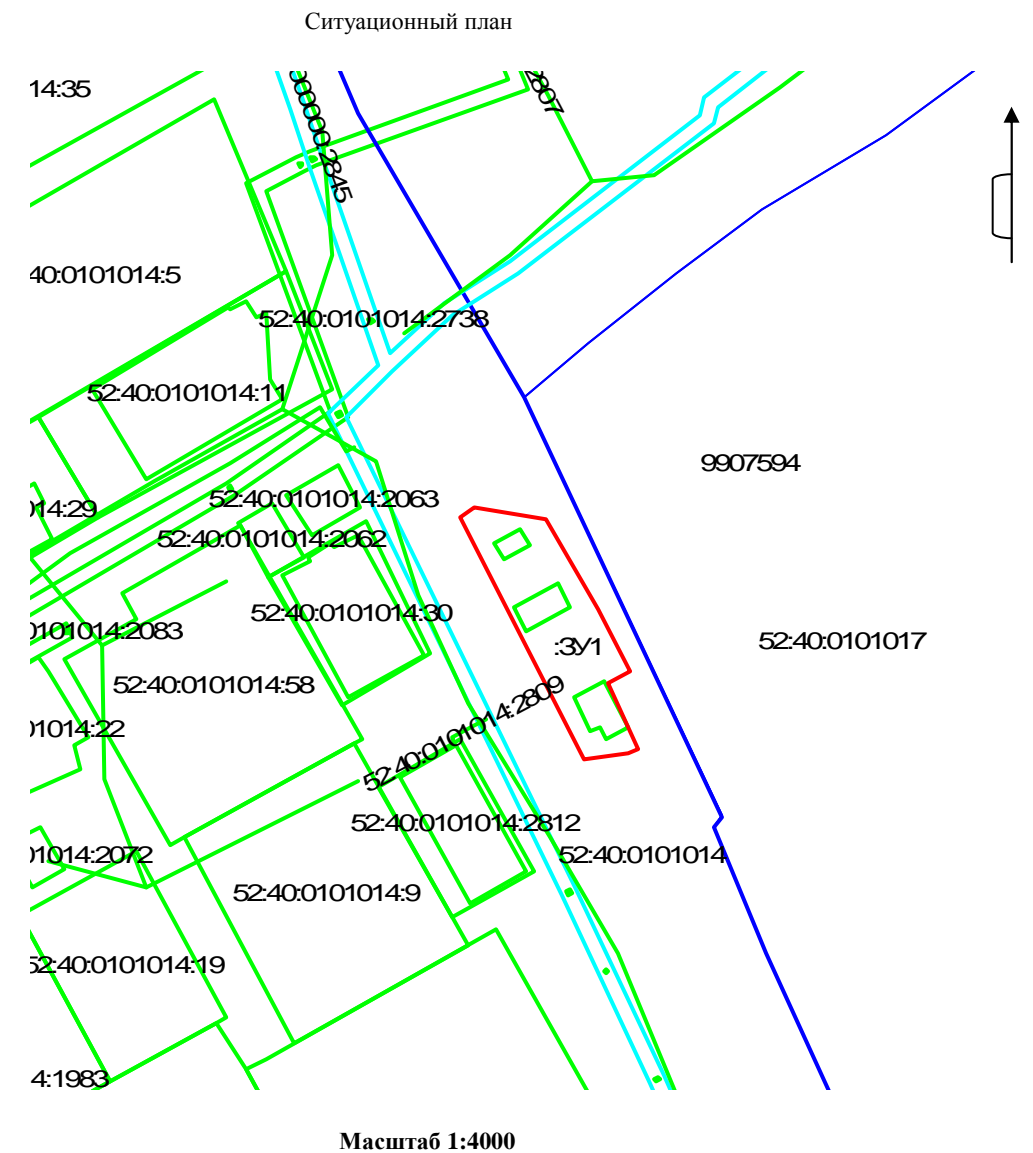

				Заказчик: ООО «Автоцентр»			
				Адрес: в районе строения №2А по ул.Победы в городском округе город Арзамас Нижегородская область			
		Подпись	Дата				
Начальник отделения	Балабин П.А.		24.03.2020	-	Стадия ПМТ	Лист 1	Листов 1
Выполнил	Ляпин Д.С.		24.03.2020	Чертеж межевания территории на кадастровом плане территории	АО «Ростехинвентаризация – Федеральное БТИ» Волго-Вятский филиал		